


# Kommunaler Wärmeplan Marbach am Neckar

Durchmesser Abwasserkanal für mögliche Installation von Wärmetauschern

- <DN 500
- DN 500 – DN 600
- DN 700 – DN 800
- DN 900 – DN 1000
- DN 1000 – DN 1900
- >DN 2.000
- k. A.

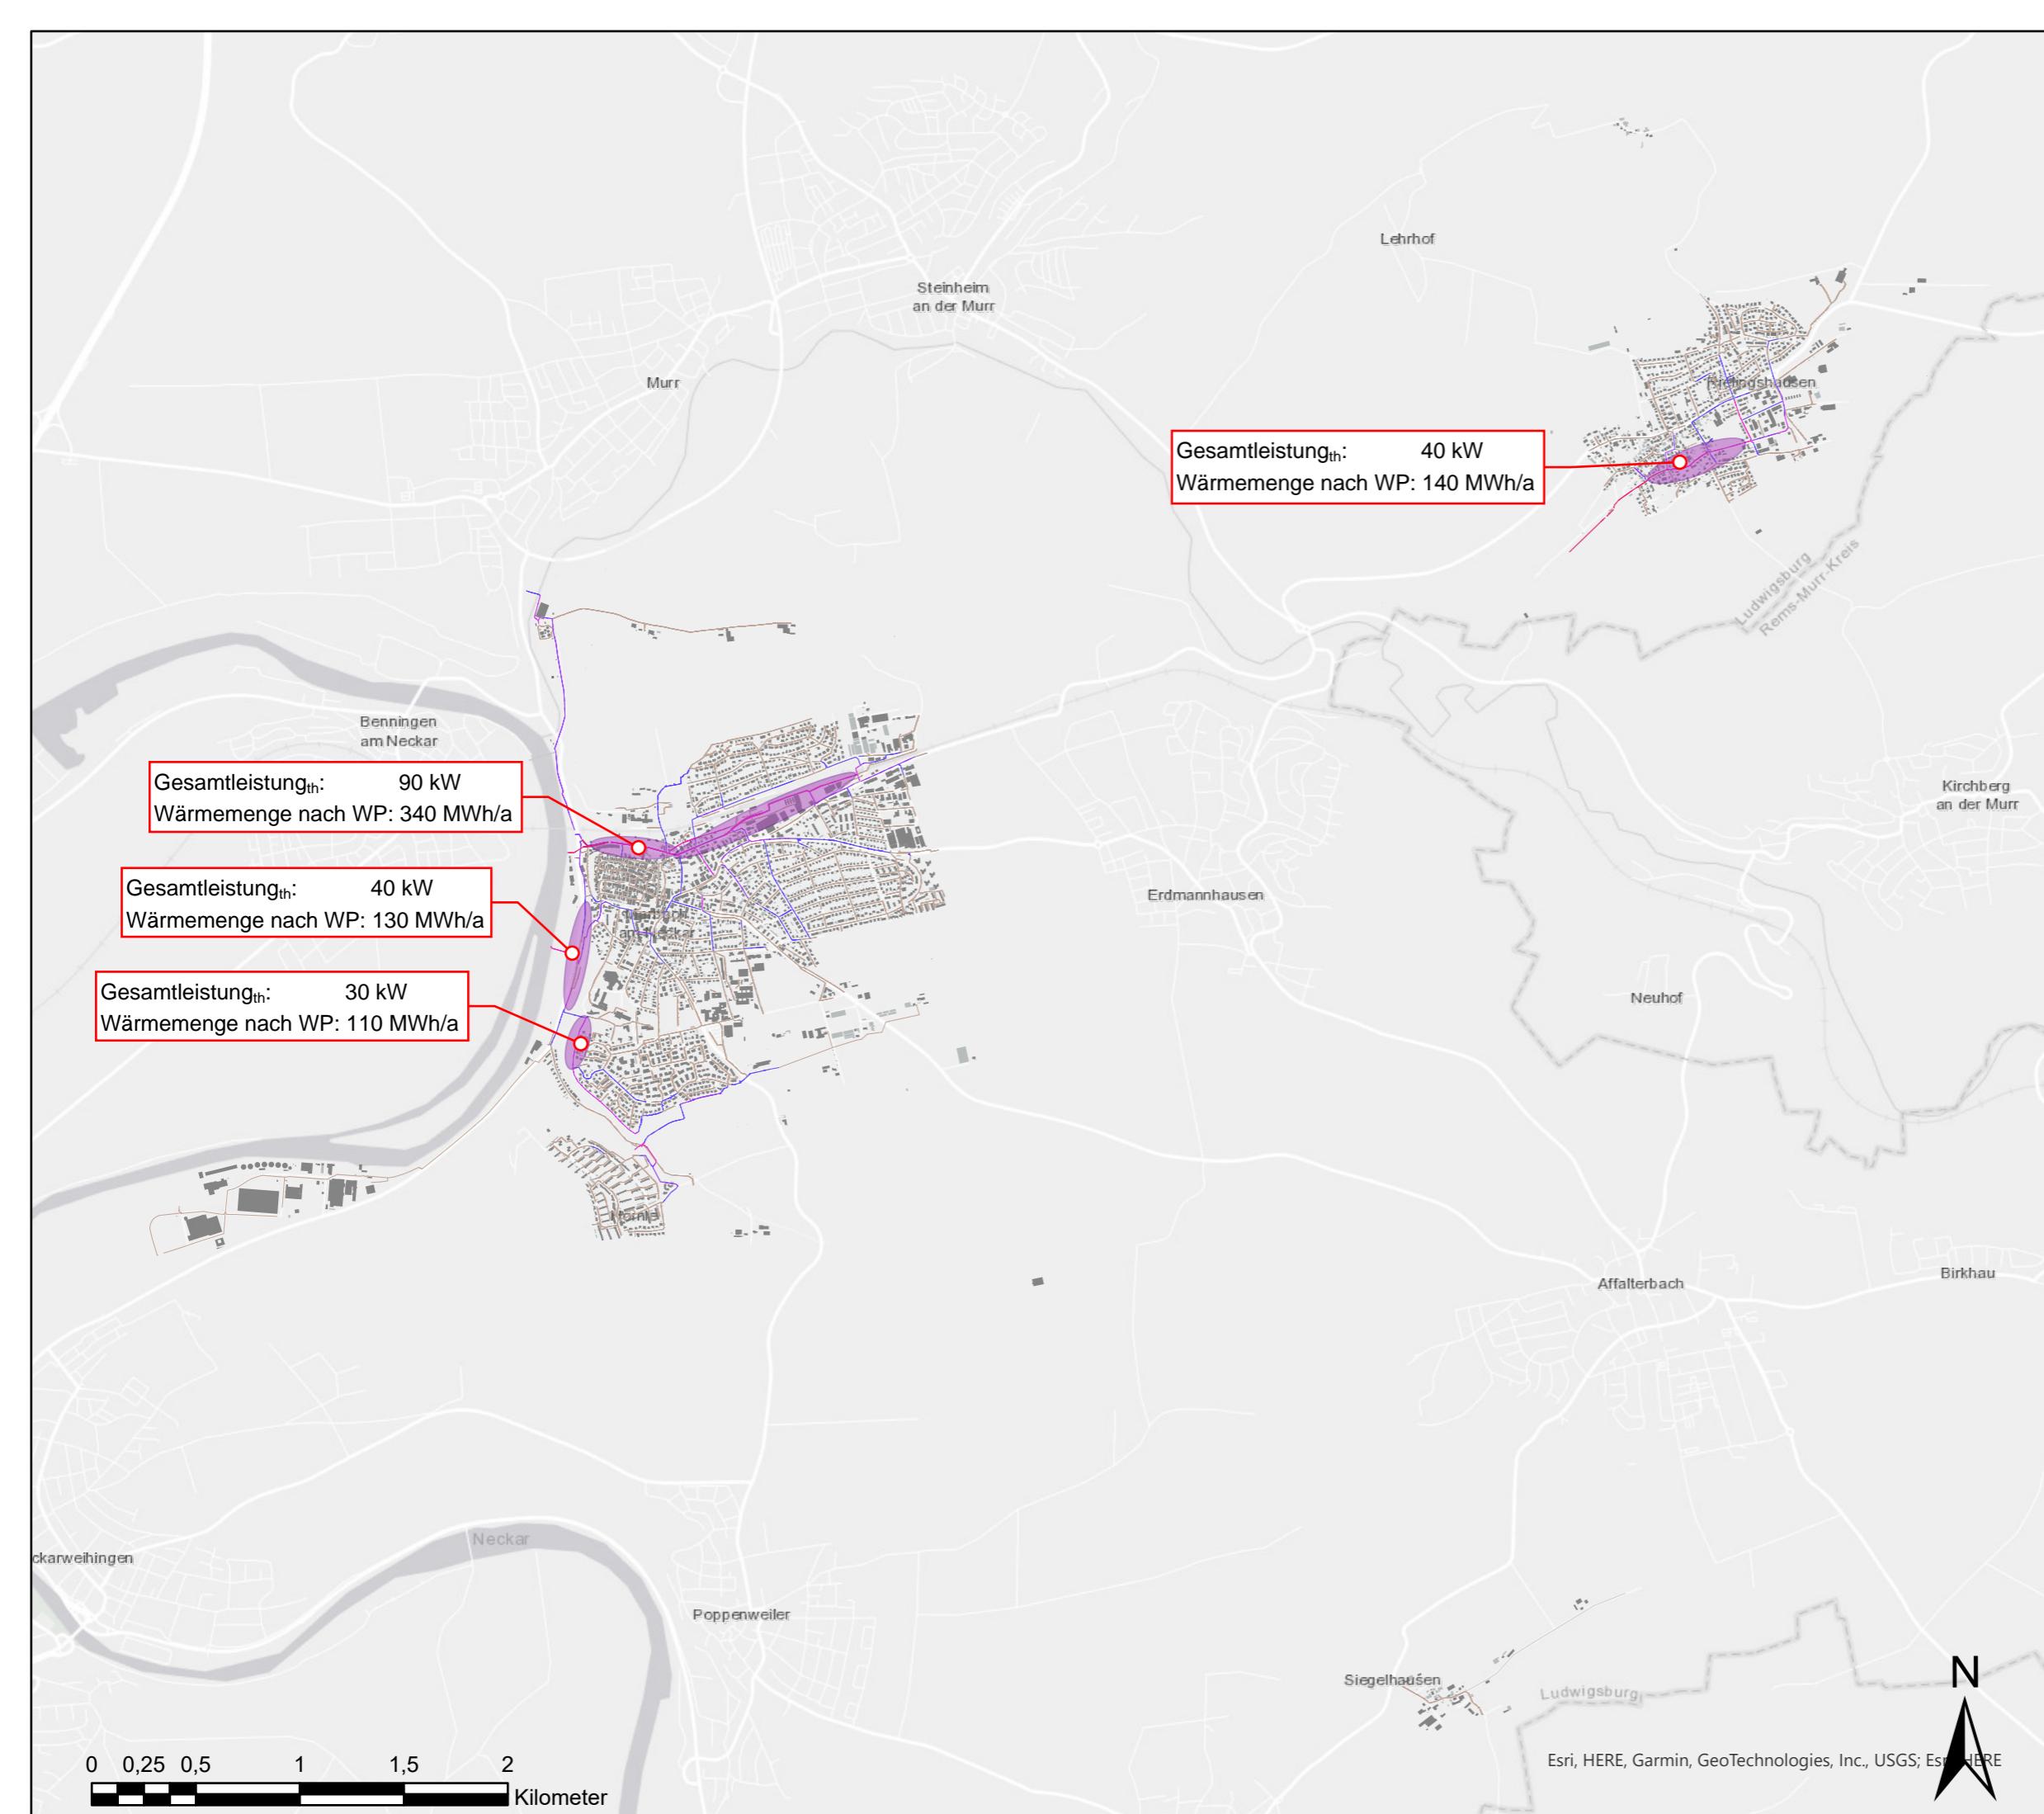

ebök GmbH  
Schellingstr. 4/2  
72072 Tübingen  
07071/9394-0  
mail@eboek.de



Version:

1

Datum:

08.05.2025