


23. Änderung des Flächennutzungsplanes für den
 Gemeindeverwaltungsverband Marbach am Neckar
 Gewerbe-/Mischgebiet „Ludwigsburger Straße“,
 Stadt Marbach am Neckar

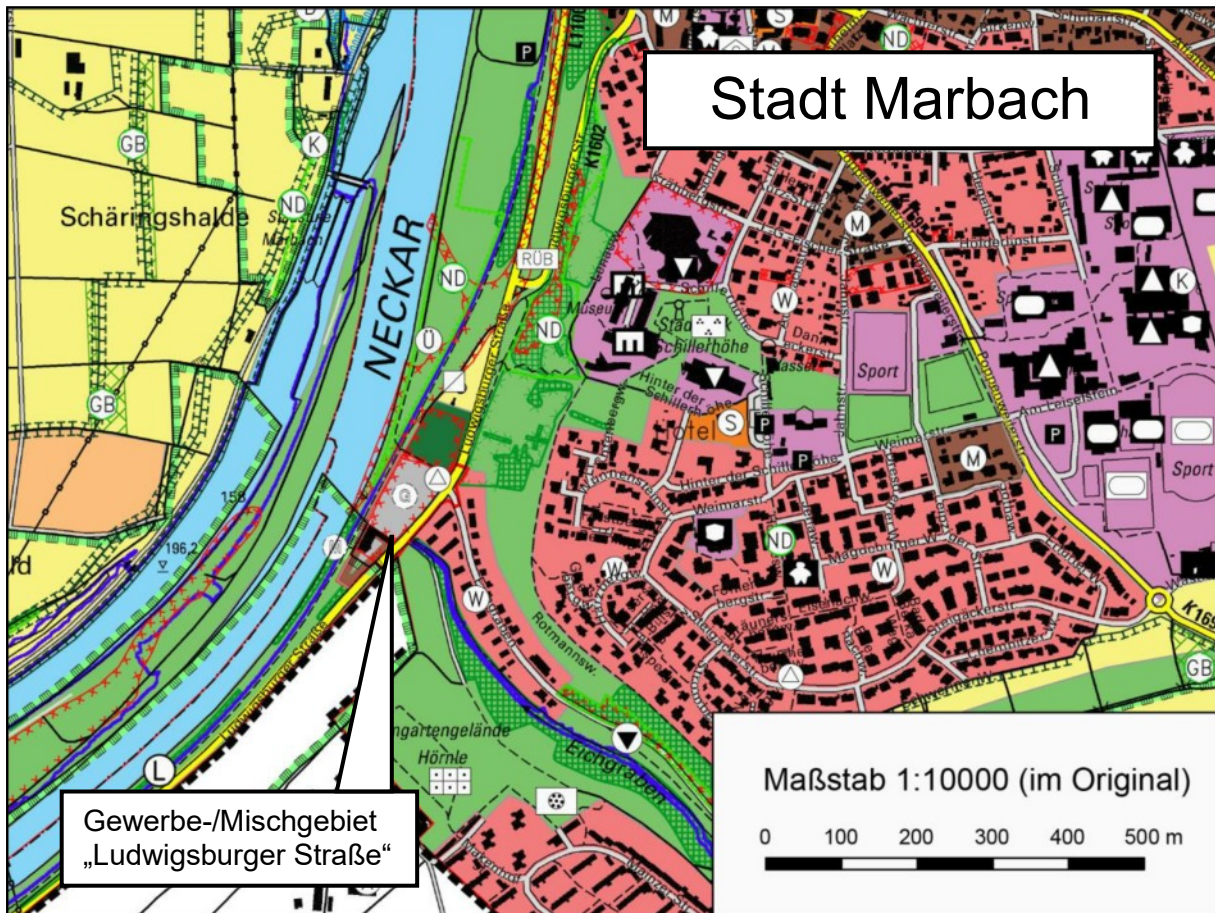

Legende:

Maßstab 1 : 10.000



Gewerbegebiet



Mischgebiet (Planung)