


Stühle: 152



Tische: 44

Zul. Max Besucherzahl:

Maße pro Stuhl

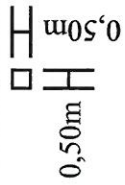

pro Tisch

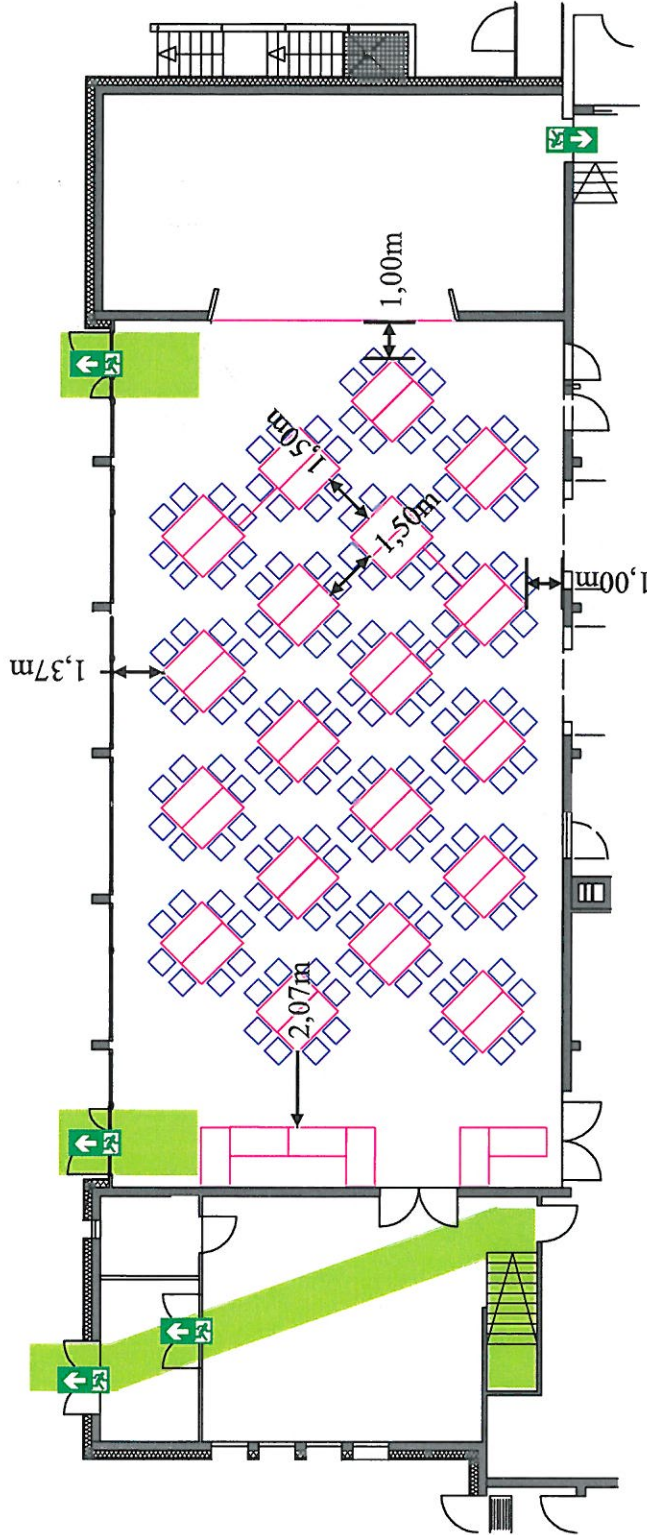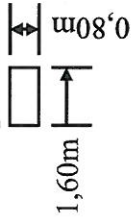

28. OKT. 2016

Veranstaltung: Gemeindegalerie Rielingshausen

Name: 8er max 152

Ersteller: Matthias Hoffmann

Maßstab: 1:200

Größe: DIN A4

Datum: 26.10.16


Betreiber: Stadt Marbach a. N.

Stühle: 120



Tische: 30

Zul. Max Besucherzahl:

Maße pro Stuhl

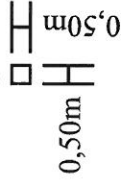

pro Tisch

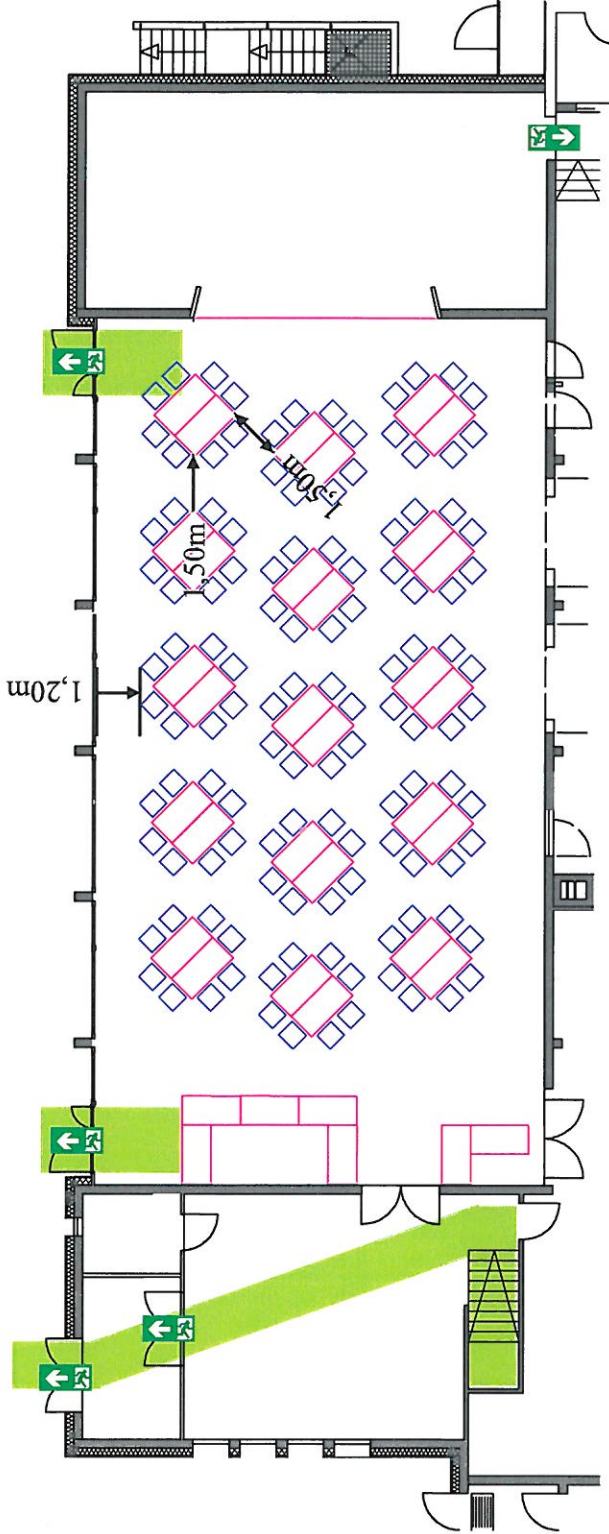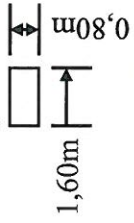

Veranstaltung: Gemeindehalle Rielingshausen

Name: 8er max 120

Ersteller: Matthias Hoffmann

Maßstab: 1:200


Größe: DIN A4

Datum: 26.10.16


Betreiber: Stadt Marbach a. N.



28. OKT. 2016

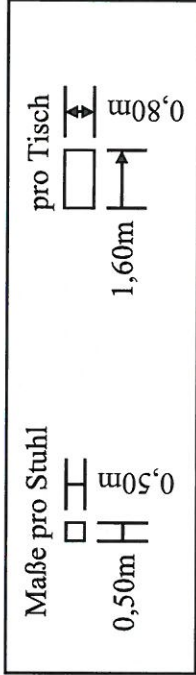



Stühle 240
Tische 48

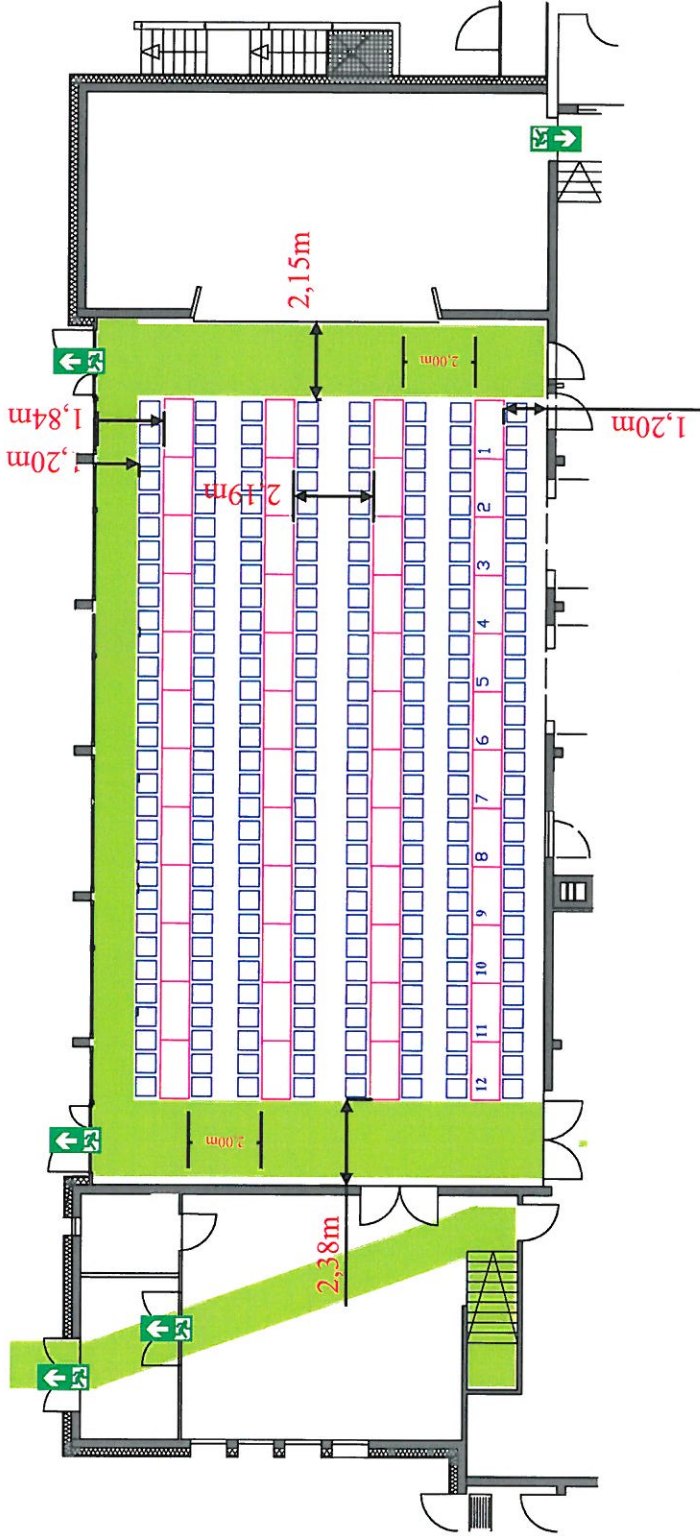

Veranstaltung: **Gemeindehalle Rielingshausen**
 Name: **Tafel 4 Reihen**
 Ersteller: **Matthias Hoffmann**
 Maßstab: **1:200**
 Größe: **DIN A4**
 Datum: **08.12.2014**
 Betreiber: **Stadt Marbach a. N.**

11. DEZ. 2014


Stühle 300
Tische 60

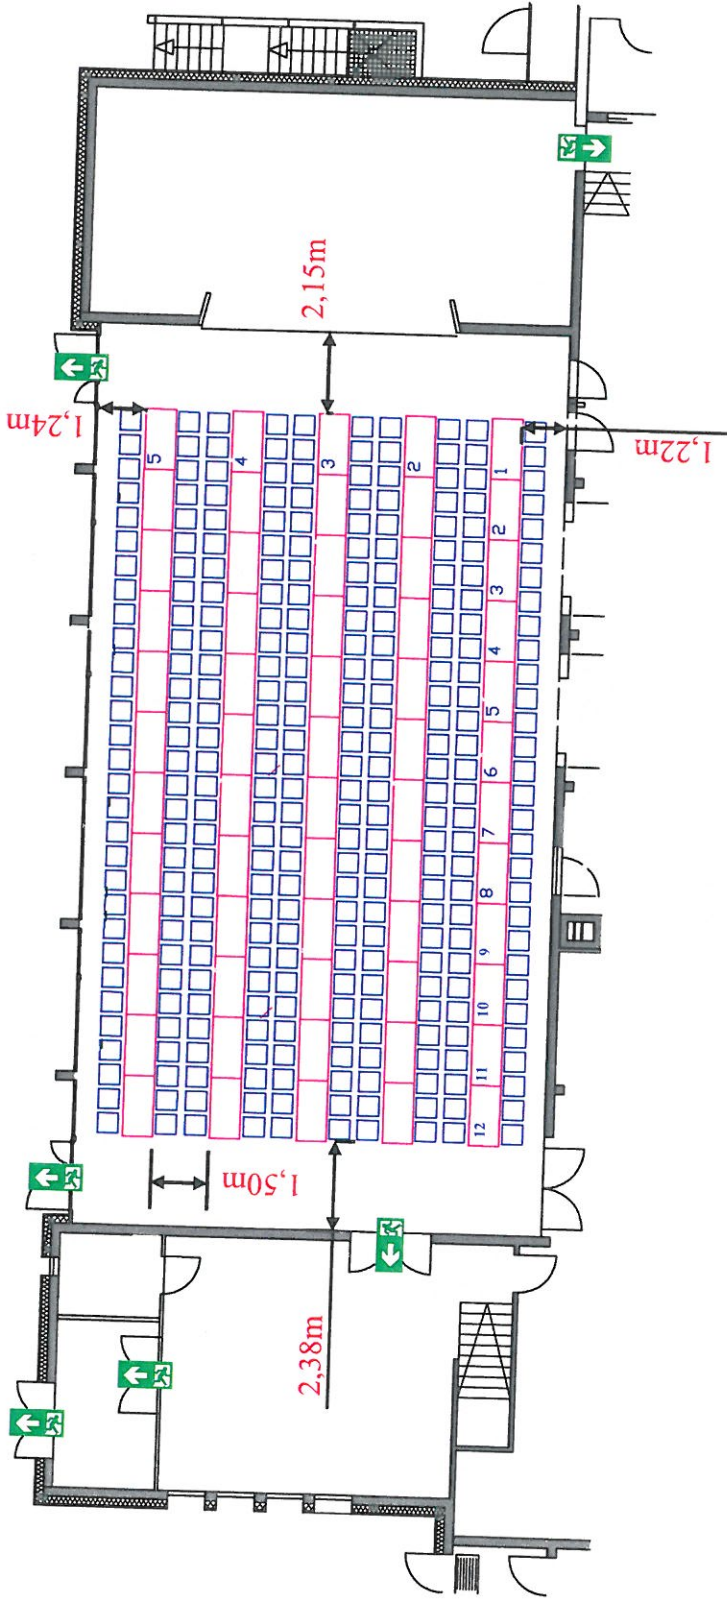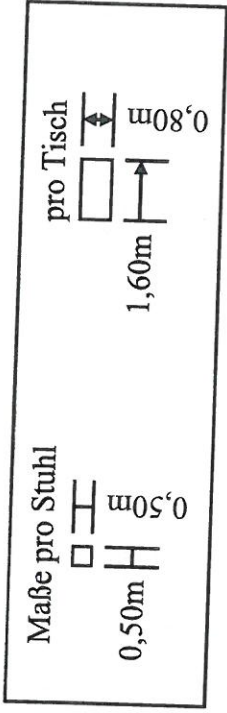

04. SEP. 2014

Veranstaltung: Gemeindegalerie Rielingshausen
 Name: Tafel maximal
 Ersteller: Matthias Hoffmann
 Maßstab: 1:200
 Größe: DIN A2
 Datum: 19.08.2014
 Betreiber: Stadt Marbach a. N.


Stühle 306

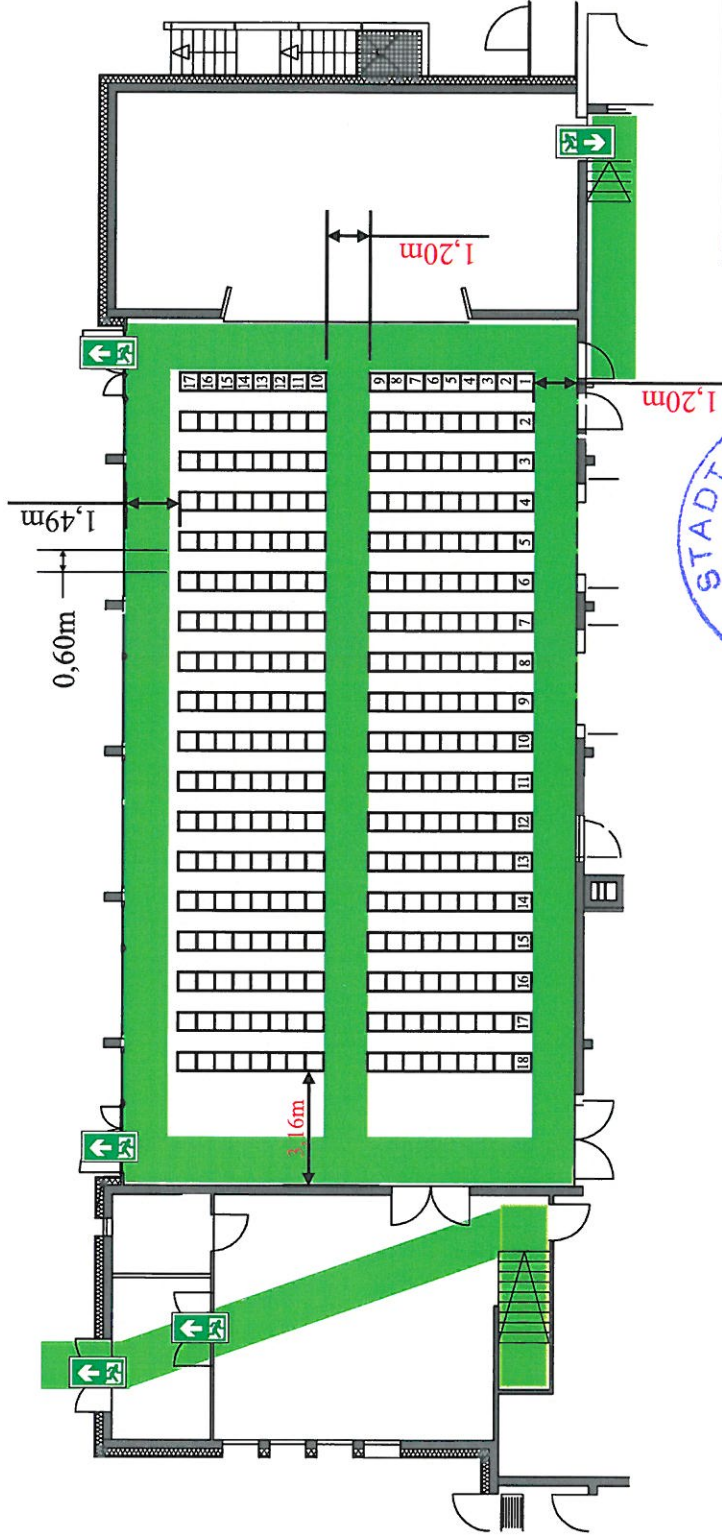

Veranstaltung: Gemeindegalerie Rielingshausen
Name: Reihe 306 mit Mittelgang
Ersteller: Matthias Hoffmann
Maßstab: 1:200
Größe: DIN A4
Datum: 08.12.2014
Betreiber: Stadt Marbach a. N.

1 1. DEZ. 2014


Stühle 374

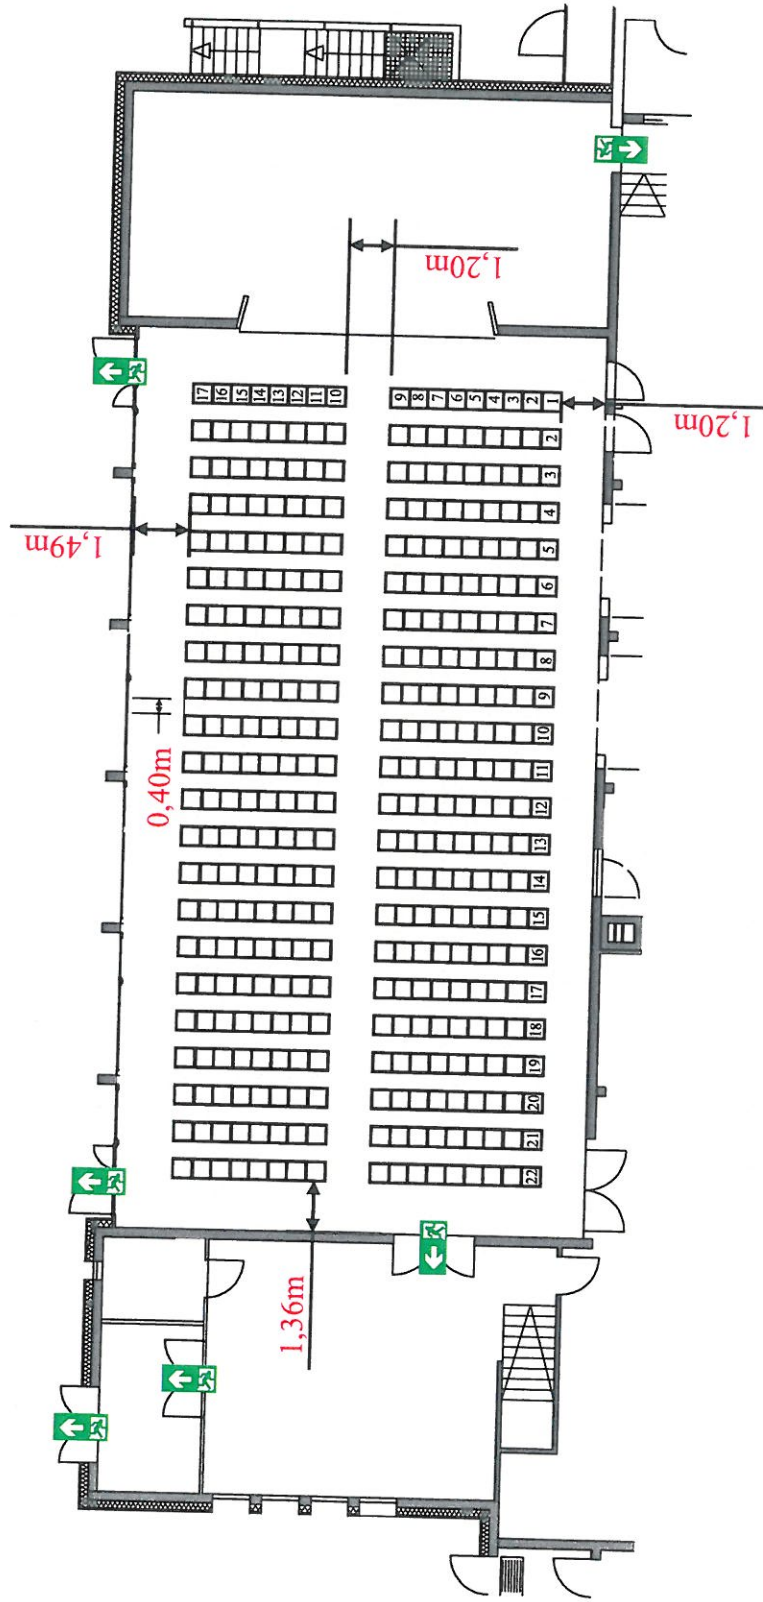

04. SEP. 2014

Veranstaltung: Gemeindegalerie Rielingshausen
Name: Reihe mit Mittelgang maximal
Ersteller: Matthias Hoffmann
Maßstab: 1:200
Größe: DIN A2
Datum: 19.08.2014
Betreiber: Stadt Marbach a. N.

Stühle 418

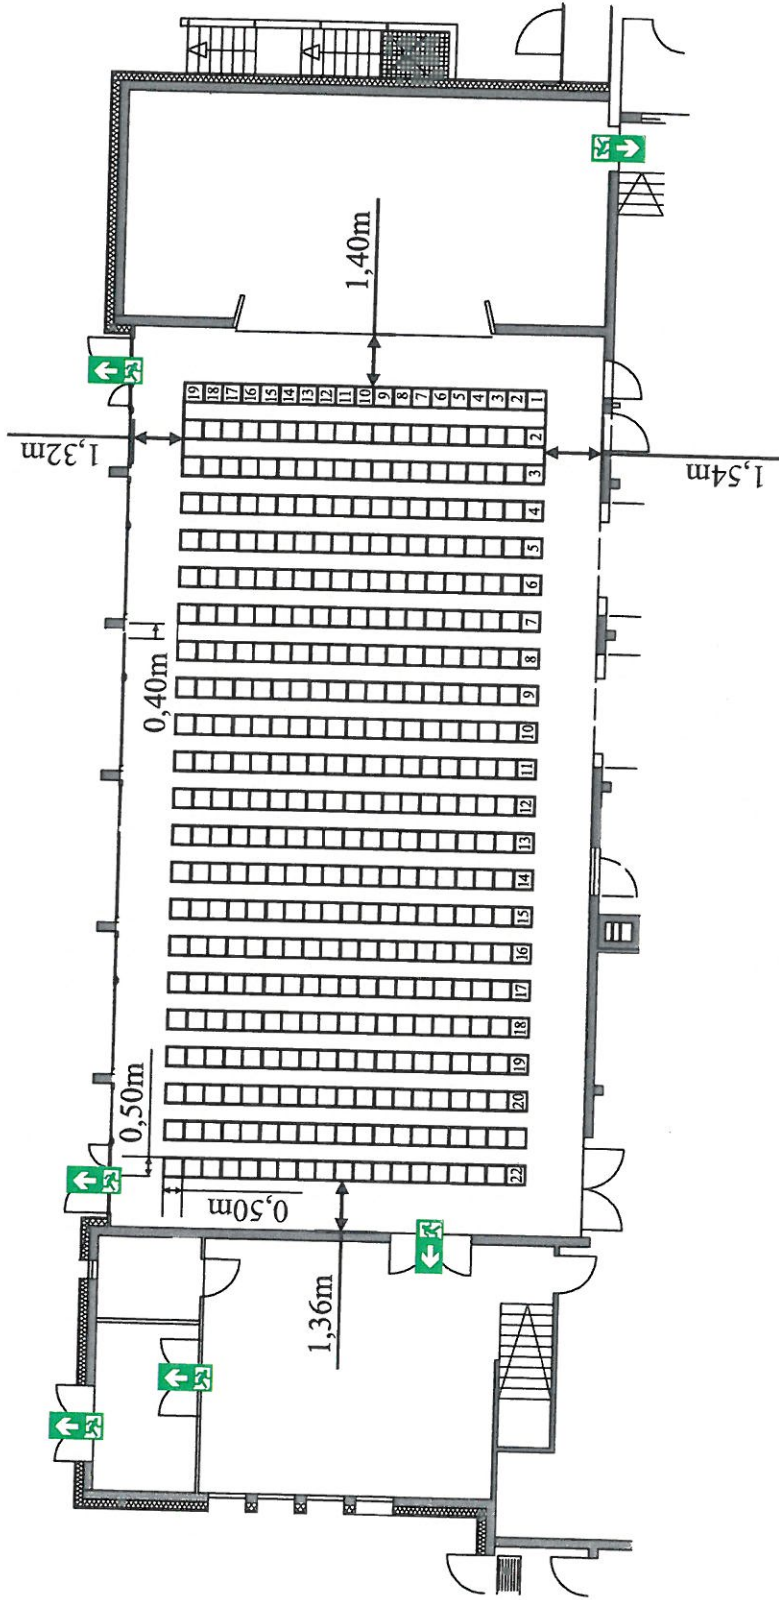

04. SEP. 2014

Veranstaltung: Gemeindegalerie Rielingshausen
Name: Reihe ohne Mittelgang maxima
Ersteller: Matthias Hoffmann
Maßstab: 1:200
Größe: DIN A2
Datum: 19.08.2014
Betreiber: Stadt Marbach a. N.